

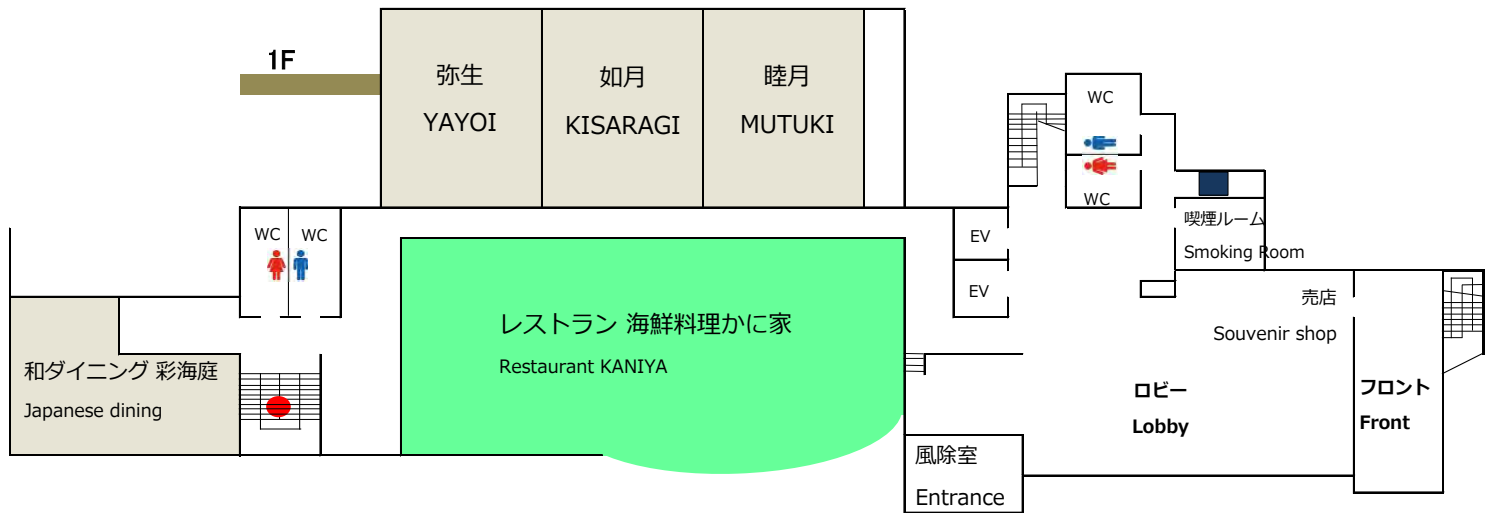


全館平面図 Floor Map

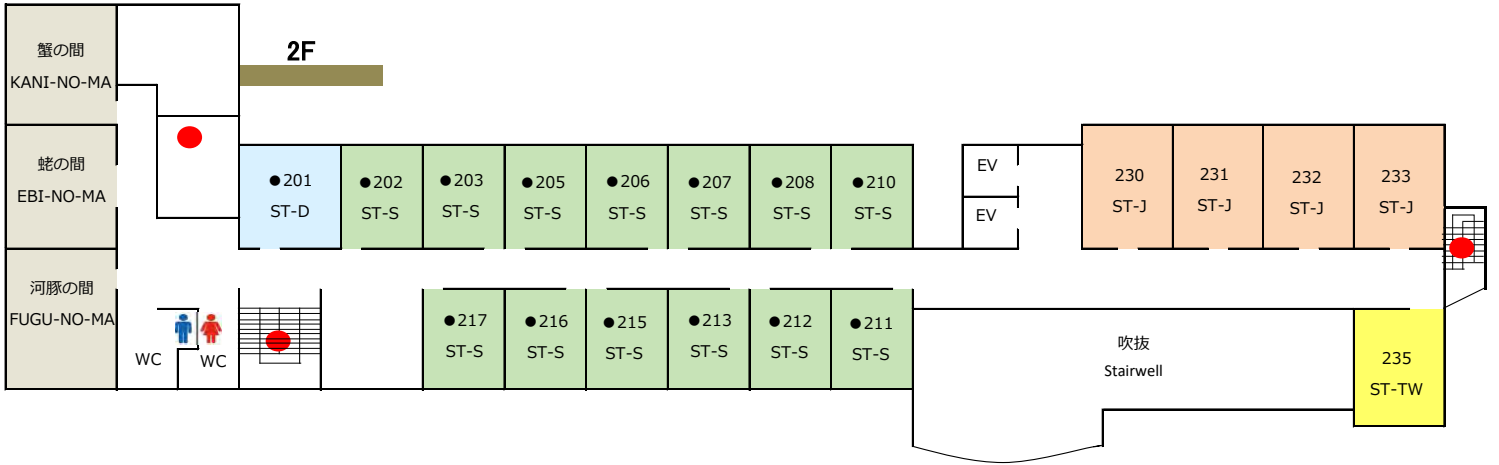

- スタンダードシングルルーム ST-S
Standard Single Room
- コンパクトダブルルーム CP-D
Compact double room
- スタンダードダブルルーム ST-D
Standard Double Room
- コンパクト和室 CP-J
Compact Japanese-style room
- スタンダード和室 ST-J
Standard Japanese-style room
- モダン和室 MD-J
Modern Japanese-style room
- コンパクトツインルーム CP-TW
Compact twin room
- スタンダードツインルーム ST-TW
Standard Twin Room
- デラックスツインルーム DX-TW
Deluxe Twin Room
- コネクティングルーム CJ
- 宴会場 banquet hall
- 非常口 Emergency Exit
- 自販機 Vending machine

喫煙 Smoking Room=●
禁煙 No Smoking Room=記号なし No mark

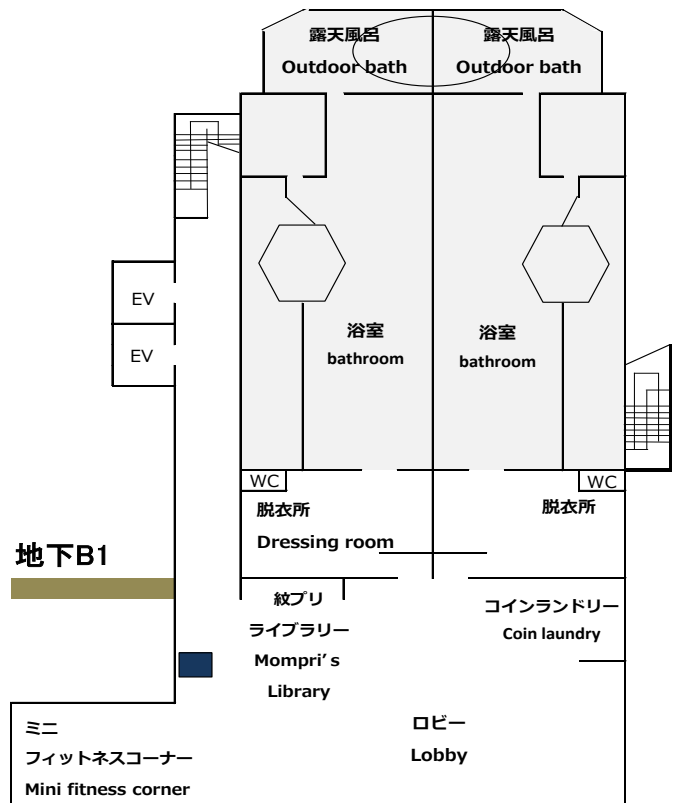

全館平面図 Floor Map

